



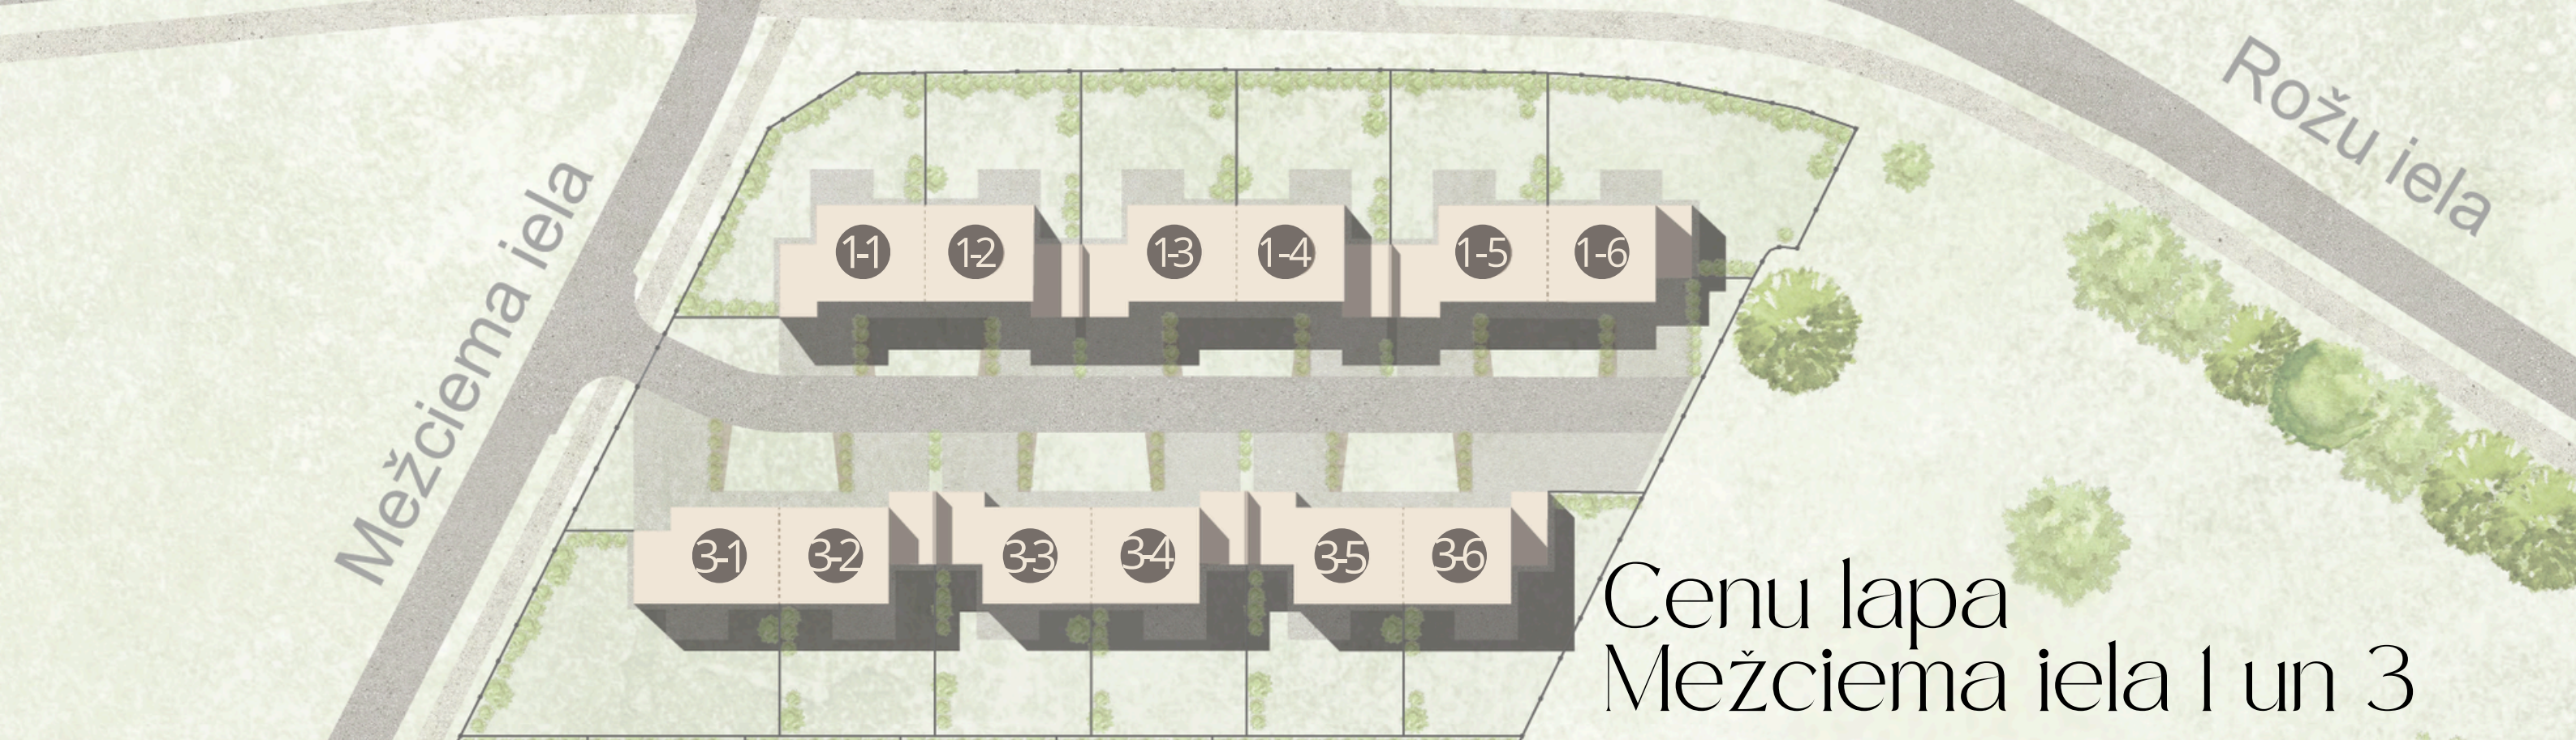


Nr.	Dzīvojamā platība (Gulamistabas, vannasistabas, ieejas halle, viesistaba, virtuve, garāža, koridors, ģērbtuve, darba istaba, terase)	Zemes platība (Dzīvojamā platība + dārzs, āra terase, priekšdārzs, bruģēta stāvvietā)	Cena eur/ m ²	Gala cena
Nr.1-1	207 m ²	667 m ²	-	pārdots
Nr.1-2	220 m ²	500 m ²	-	pārdots
Nr.1-3	224 m ²	505 m ²	-	pārdots
Nr.1-4	220 m ²	504 m ²	-	pārdots
Nr.1-5	224 m ²	502 m ²	-	pārdots
Nr.1-6	205 m ²	750 m ²	-	pārdots
Nr.3-1	205 m ²	748 m ²	-	pārdots
Nr.3-2	224 m ²	500 m ²	-	rezervēts
Nr.3-3	220 m ²	500 m ²	-	rezervēts
Nr.3-4	224 m ²	500 m ²	-	rezervēts
Nr.3-5	220 m ²	500 m ²	-	rezervēts
Nr.3-6	207 m ²	754 m ²	-	pārdots

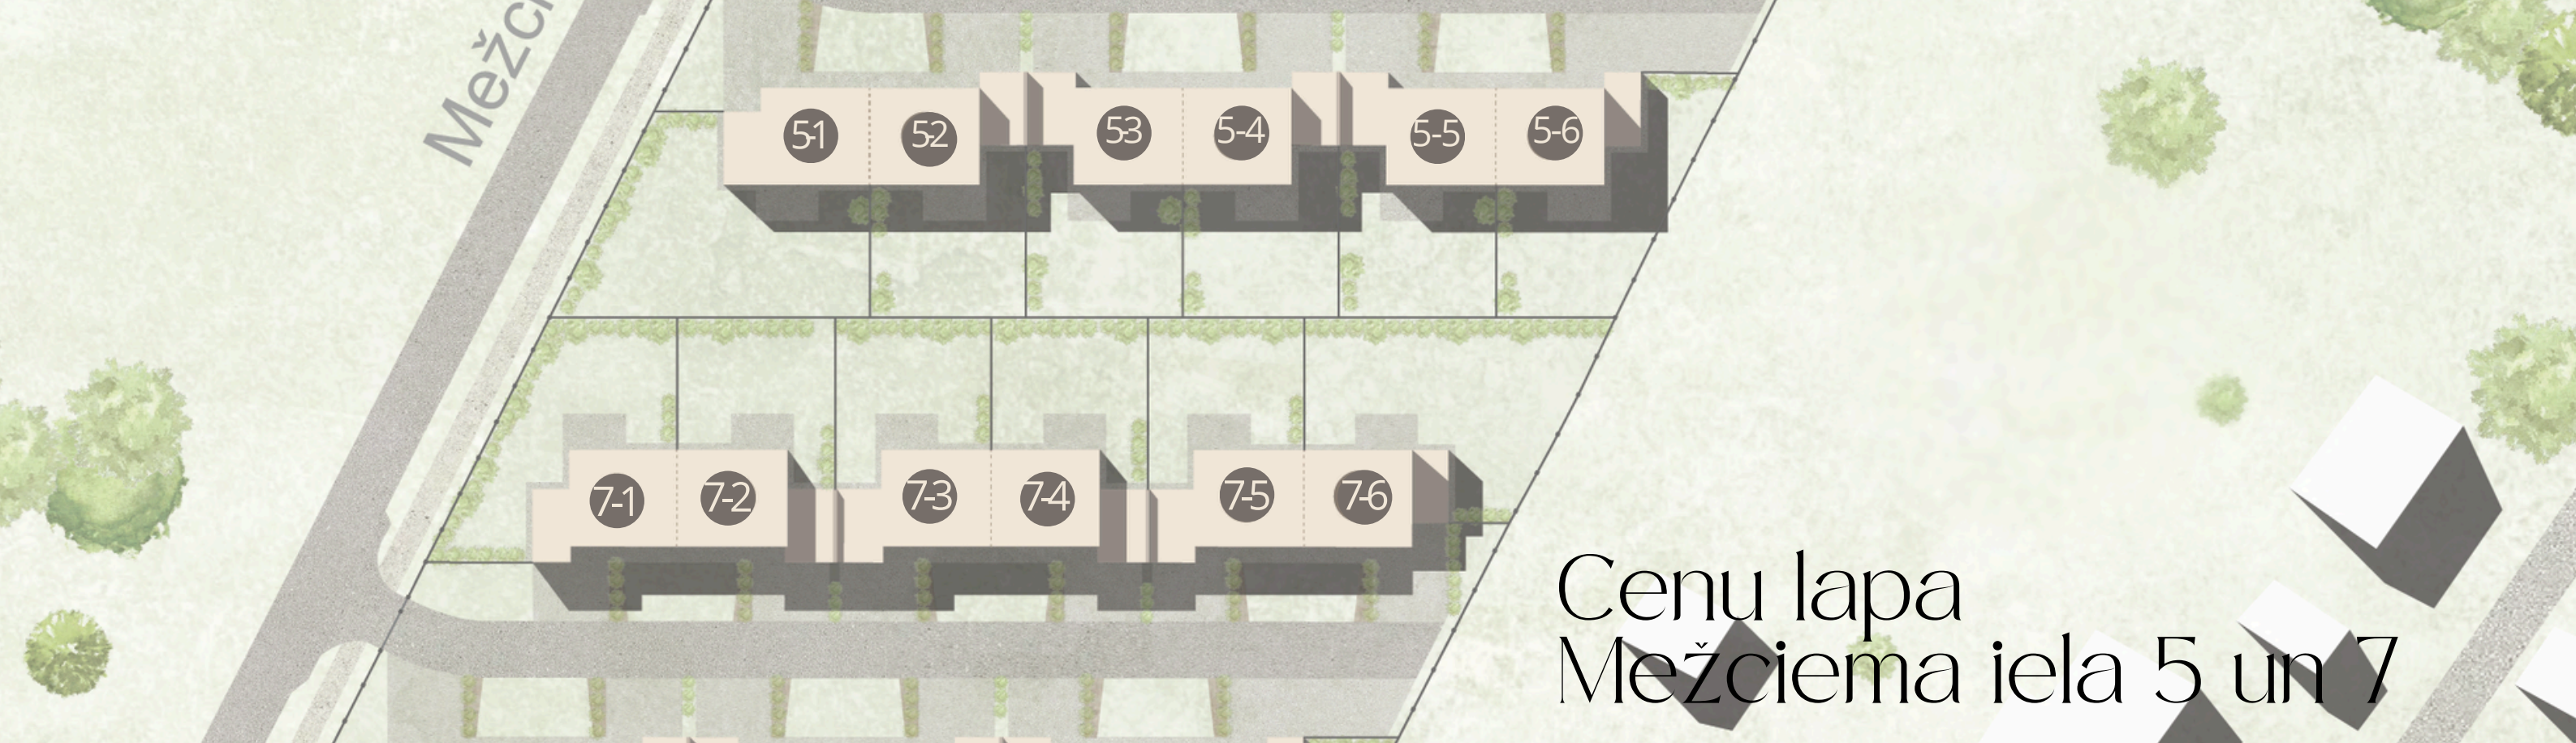


Cenu lapa Mežciema iela 5 un 7

Nr.	Dzīvojamā platība (Gulamistabas, vannasistabas, ieejas halle, viesistaba, virtuve, garāža, koridors, ģērbtuve, darba istaba, terase)	Zemes platība (Dzīvojamā platība + dārzs, āra terase, priekšdārzs, bruģēta stāvvietā)	Cena eur/ m ²	Gala cena
Nr.5-1	207 m ²	667 m ²	-	rezervēts
Nr.5-2	220 m ²	500 m ²	1636 eur	360000 eur
Nr.5-3	224 m ²	500 m ²	-	rezervēts
Nr.5-4	220 m ²	500 m ²	1636 eur	360000 eur
Nr.5-5	224 m ²	500 m ²	1616 eur	362000 eur
Nr.5-6	205 m ²	750 m ²	-	rezervēts
Nr.7-1	205 m ²	748 m ²	-	rezervēts
Nr.7-2	224 m ²	500 m ²	-	demo māja
Nr.7-3	220 m ²	500 m ²	1636 eur	360000 eur
Nr.7-4	224 m ²	500 m ²	-	rezervēts
Nr.7-5	220 m ²	500 m ²	-	rezervēts
Nr.7-6	207 m ²	754 m ²	-	rezervēts

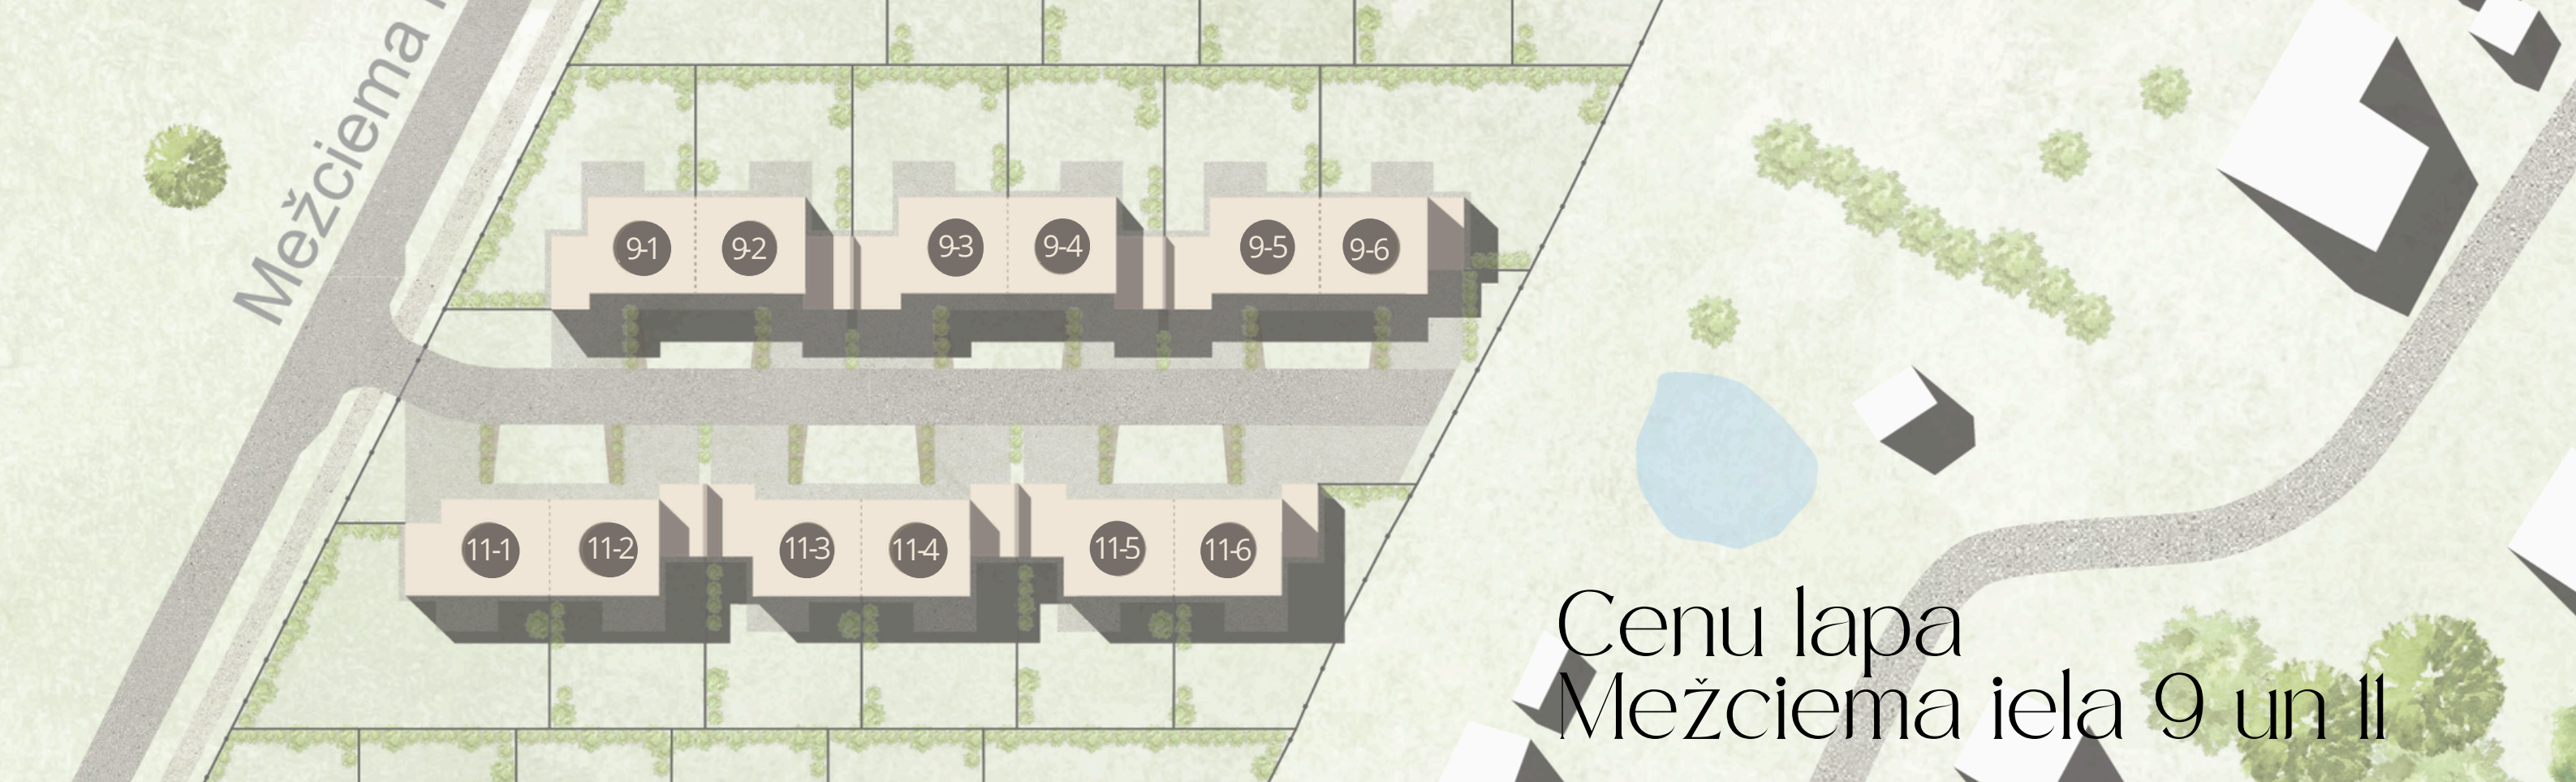


Cenu lapa Mežciema iela 9 un 11

Nr.	Dzīvojamā platība (Gulamistabas, vannasistabas, ieejas halle, viesistaba, virtuve, garāža, koridors, ģērbtuve, darba istaba, terase)	Zemes platība (Dzīvojamā platība + dārzs, āra terase, priekšdārzs, bruģēta stāvvietā)	Cena eur/ m ²	Gala cena
Nr.9-1	207 m ²	681 m ²	1835 eur	380000 eur
Nr.9-2	220 m ²	500 m ²	1636 eur	360000 eur
Nr.9-3	224 m ²	500 m ²	1616 eur	362000 eur
Nr.9-4	220 m ²	500 m ²	1636 eur	360000 eur
Nr.9-5	224 m ²	500 m ²	1616 eur	362000 eur
Nr.9-6	205 m ²	849 m ²	1707 eur	350000 eur
Nr.11-1	205 m ²	789 m ²	1829 eur	375000 eur
Nr.11-2	224 m ²	500 m ²	1607 eur	360000 eur
Nr.11-3	220 m ²	500 m ²	1636 eur	360000 eur
Nr.11-4	224 m ²	500 m ²	1616 eur	362000 eur
Nr.11-5	220 m ²	500 m ²	1636 eur	360000 eur
Nr.11-6	207 m ²	752 m ²	1835 eur	380000 eur

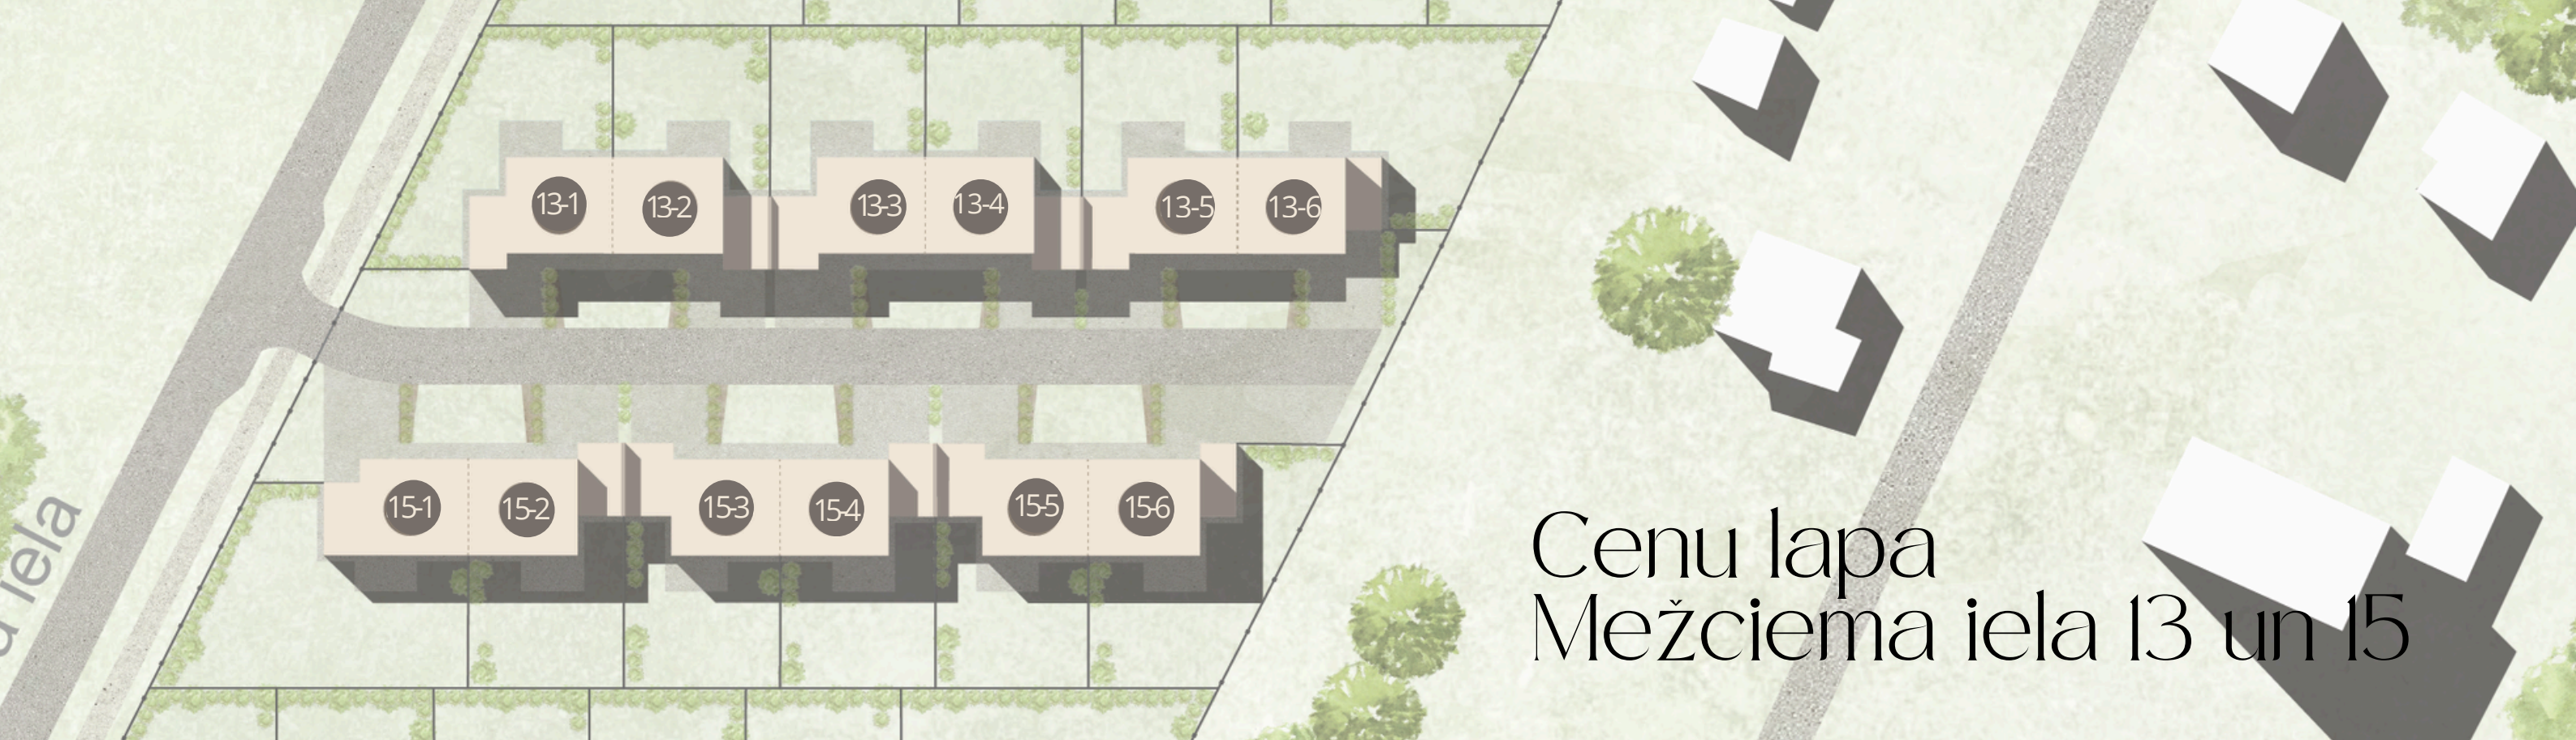

Cenu lapa Mežciema iela 13 un 15

Nr.	Dzīvojamā platība (Gulamistabas, vannasistabas, ieejas halle, viesistaba, virtuve, garāža, koridors, ģērbtuve, darba istaba, terase)	Zemes platība (Dzīvojamā platība + dārzs, āra terase, priekšdārzs, bruģēta stāvvietā)	Cena eur/ m ²	Gala cena
Nr.13-1	207 m ²	681 m ²	1835 eur	380000 eur
Nr.13-2	220 m ²	500 m ²	1636 eur	360000 eur
Nr.13-3	224 m ²	500 m ²	1616 eur	362000 eur
Nr.13-4	220 m ²	500 m ²	1636 eur	360000 eur
Nr.13-5	224 m ²	500 m ²	1616 eur	362000 eur
Nr.13-6	205 m ²	870 m ²	1878 eur	385000 eur
Nr.15-1	205 m ²	808 m ²	1829 eur	375000 eur
Nr.15-2	224 m ²	500 m ²	1607 eur	360000 eur
Nr.15-3	220 m ²	500 m ²	1645 eur	362000 eur
Nr.15-4	224 m ²	500 m ²	1636 eur	360000 eur
Nr.15-5	220 m ²	500 m ²	1645 eur	362000 eur
Nr.15-6	207 m ²	755 m ²	1835 eur	380000 eur

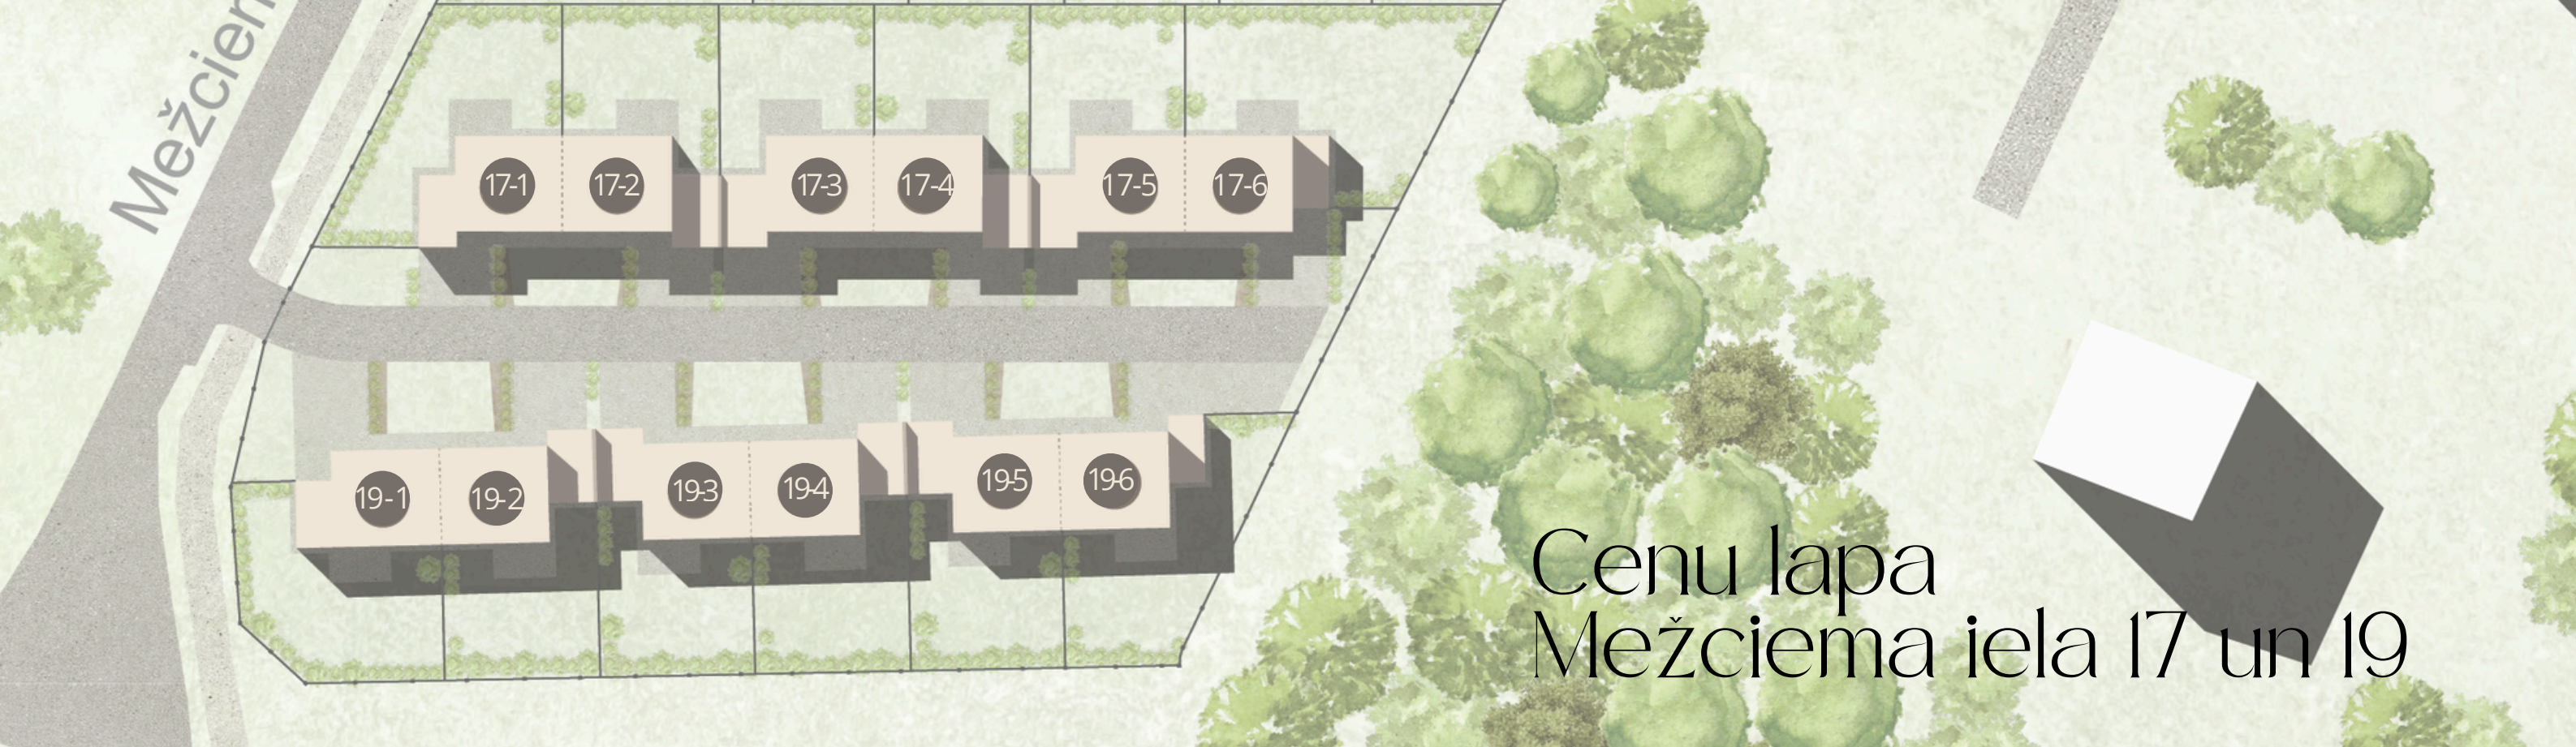

Cenu lapa Mežciema iela 17 un 19

Nr.	Dzīvojamā platība (Gulamistabas, vannasistabas, ieejas halle, viesistaba, virtuve, garāža, koridors, ģērbtuve, darba istaba, terase)	Zemes platība (Dzīvojamā platība + dārzs, āra terase, priekšdārzs, bruģēta stāvvietā)	Cena eur/ m ²	Gala cena
Nr.17-1	207 m ²	681 m ²	1835 eur	380000 eur
Nr.17-2	220 m ²	500 m ²	1636 eur	360000 eur
Nr.17-3	224 m ²	500 m ²	1616 eur	362000 eur
Nr.17-4	220 m ²	500 m ²	1636 eur	360000 eur
Nr.17-5	224 m ²	500 m ²	1616 eur	362000 eur
Nr.17-6	205 m ²	894 m ²	1878 eur	385000 eur
Nr.19-1	-	-	-	drīzumā
Nr.19-2	-	-	-	drīzumā
Nr.19-3	-	-	-	drīzumā
Nr.19-4	-	-	-	drīzumā
Nr.19-5	-	-	-	drīzumā
Nr.19-6	-	-	-	drīzumā